



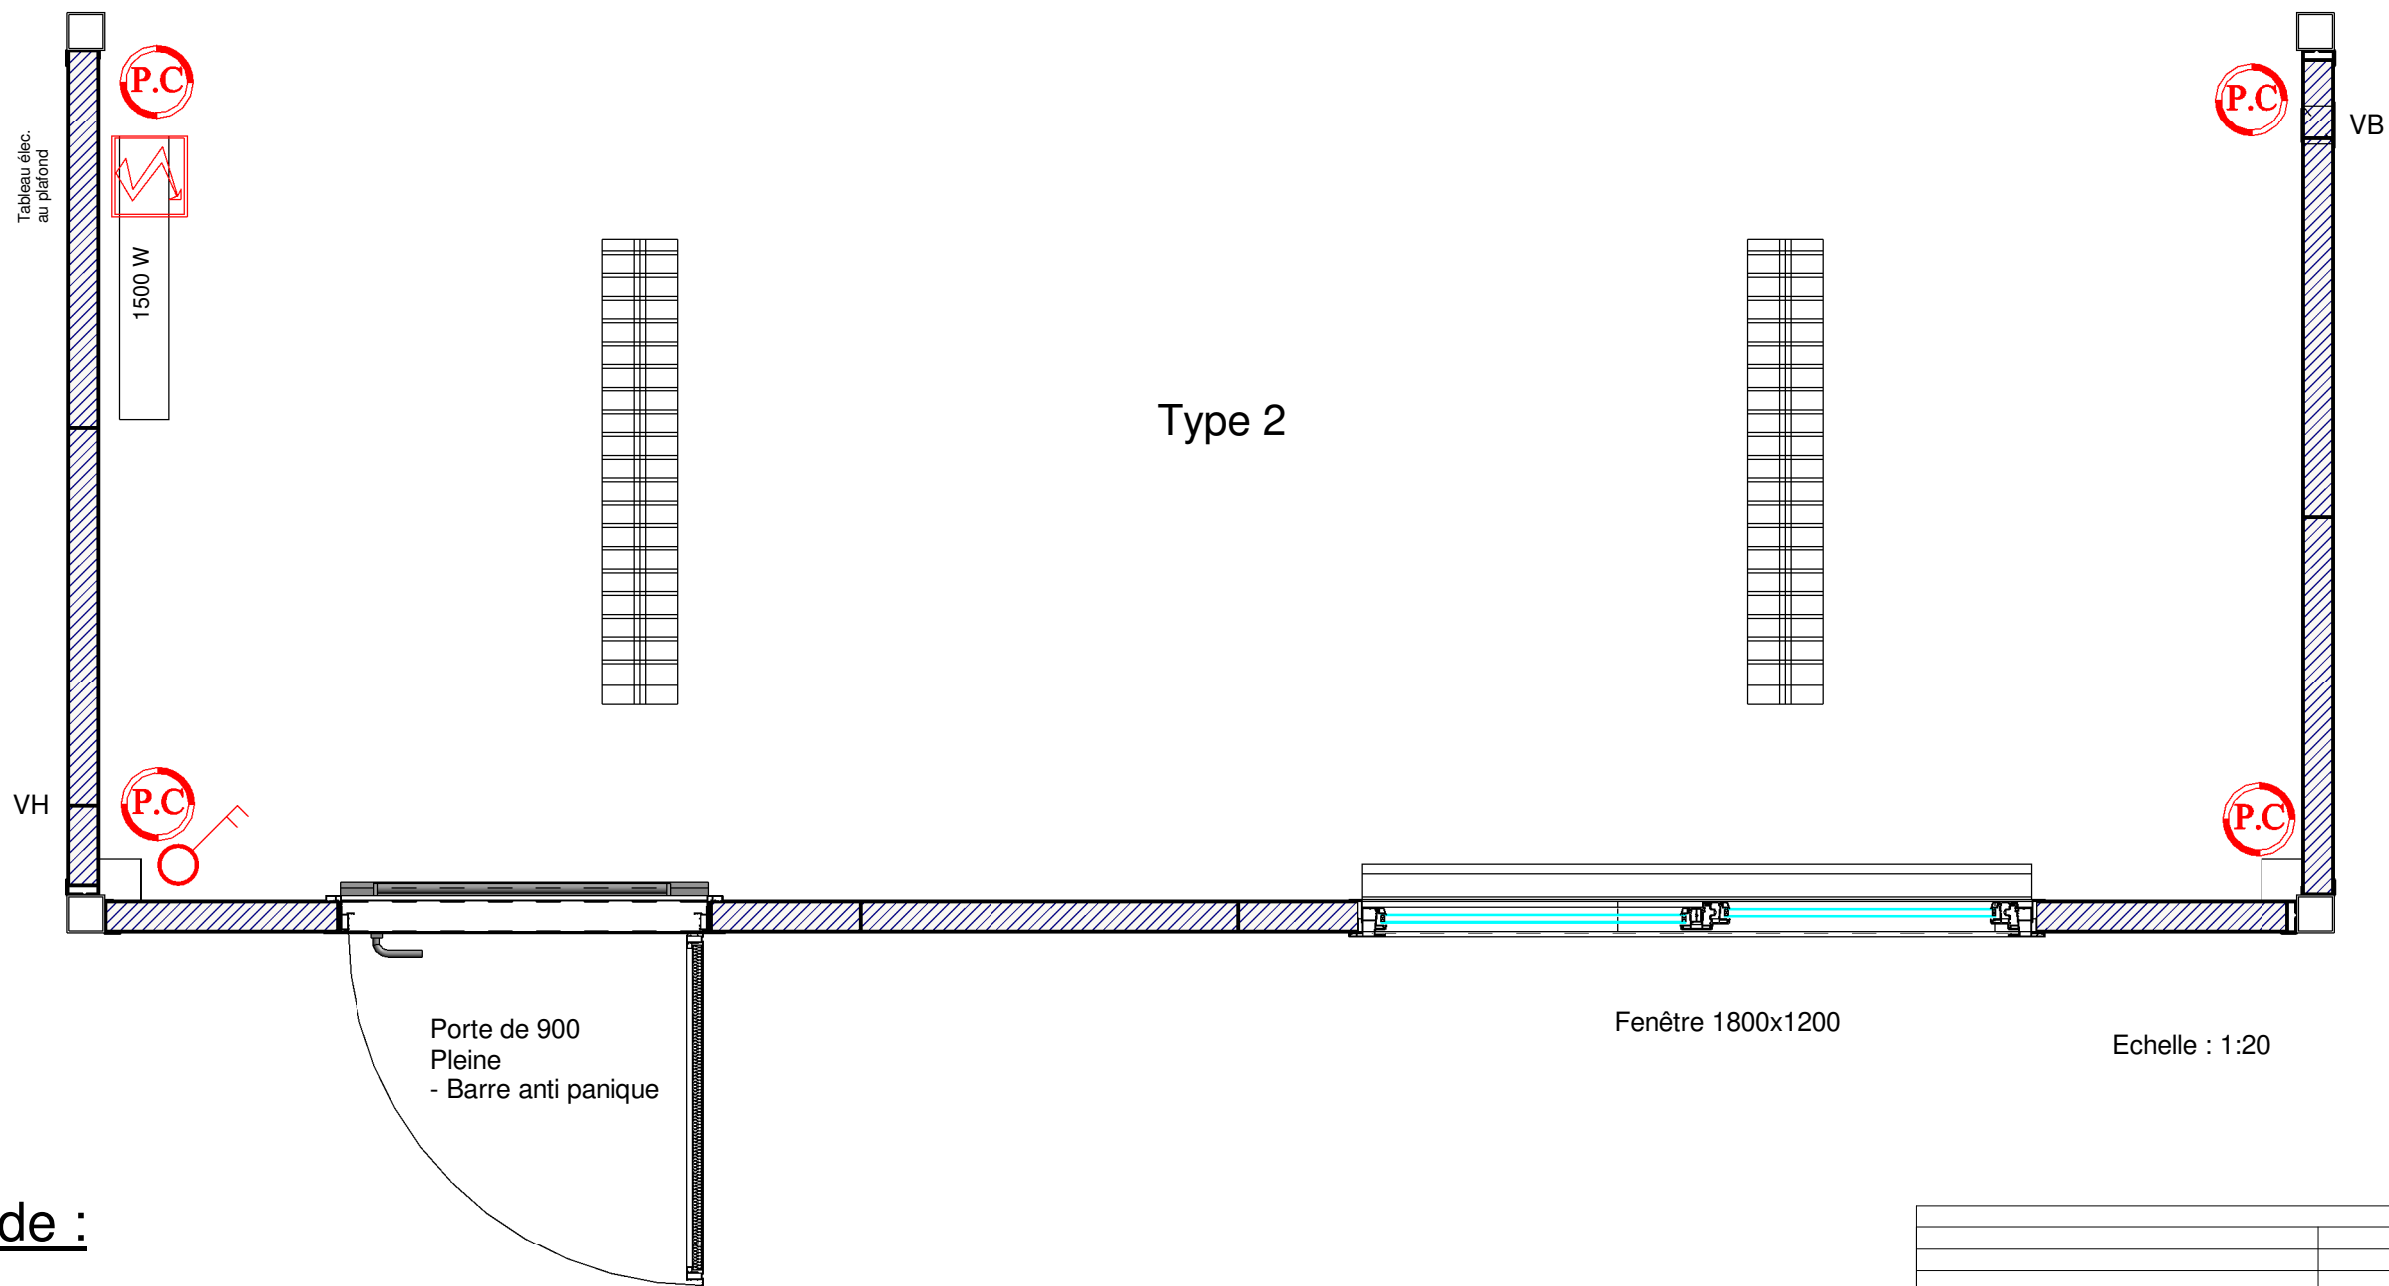


**Légende :**

 



-  Chauffage 1500 W
-  Interrupteur
-  Prise de courant
-  Luminaire fluorescent

Ce document est la propriété de LEGOUPIL Industrie. Toute personne en détenant un exemplaire s'engage à ne pas le reproduire ni le communiquer à des tiers sans notre autorisation écrite.

Modifications / Observations					Visa Rectification		Visa Approbation		Date	Ind.
Rue de la Plarche - BP 60066 - 14502 VIRE Cédex Tél. 02 31 68 16 16 - Fax 02 31 68 04 02 www.legoupil-industrie.com - E-mail : siege@legoupil-industrie.com					<b>LEGOUPIL</b> industrie			BÂTISSEUR D'ESPACES TEMPS		
Client : <b>Legoupil Industrie</b>			N° Avant projet		N° Affaire		N° de Plan <b>P 05</b>			
Designation : <b>Implantation Eco loc - Type 1</b>			Modif/R RT		Bon pour accord					
Dessiné par <b>Antoine B.</b>		Vérifié par Vérificateur		Echelle Comme indiqué						

 


**Légende :**


-  Chauffage 1500 W
-  Interrupteur
-  Prise de courant
-  Luminaire fluorescent

Ce document est la propriété de LEGOUPIL Industrie. Toute personne en détenant un exemplaire s'engage à ne pas le reproduire ni le communiquer à des tiers sans notre autorisation écrite.

Modifications / Observations					Visa Rectification	Visa Approbation	Date	Ind.
Rue de la Plarche - BP 60066 - 14502 VIRE Cédex Tél. 02 31 68 16 16 - Fax 02 31 68 04 02 www.legoupil-industrie.com - E-mail : siege@legoupil-industrie.com					<b>LEGOUPIL</b> industrie		BÂTISSEUR D'ESPACES TEMPS	
Client : Legoupil Industrie			N° Avant projet	N° Affaire	N° de Plan : P 06			
Designation : Implantation Eco loc - Type 2			Modif/R : RT	Bon pour accord				
Dessiné par : Antoine B.		Vérifié par : Vérificateur		Echelle : Comme indiqué				

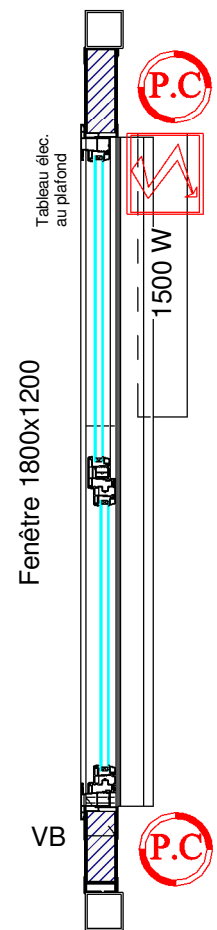


Type 3

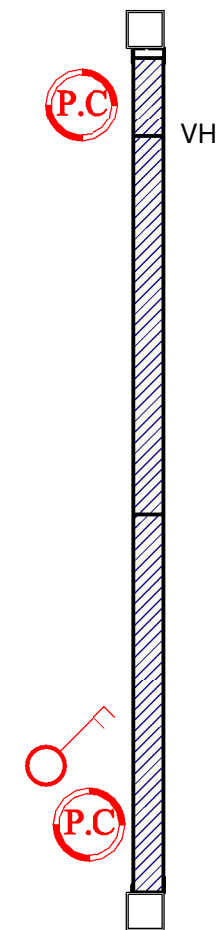

Echelle : 1:20

### Légende :

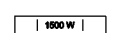

Chauffage 1500 W



Interrupteur




Prise de courant




Luminaire fluorescent

Ce document est la propriété de LEGOUPIL Industrie. Toute personne en détenant un exemplaire s'engage à ne pas le reproduire ni le communiquer à des tiers sans notre autorisation écrite.

Modifications / Observations					Visa Rectification		Visa Approbation		Date	Ind.
Rue de la Planche - BP 60066 - 14502 VIRE Cédex Tél. 02 31 68 16 16 - Fax 02 31 68 04 02 www.legoupil-industrie.com - E-mail : siege@legoupil-industrie.com					<b>LEGOUPIL</b> industrie			BÂTISSEUR D'ESPACES TEMPS		
Client : <b>Legoupil Industrie</b>			N° Avant projet		N° Affaire		N° de Plan <b>P 07</b>			
Designation : <b>Implantation Eco loc - Type 3</b>			Modif/R RT		Bon pour accord					
Dessiné par <b>Antoine B.</b>		Vérifié par Vérificateur		Echelle Comme indiqué						

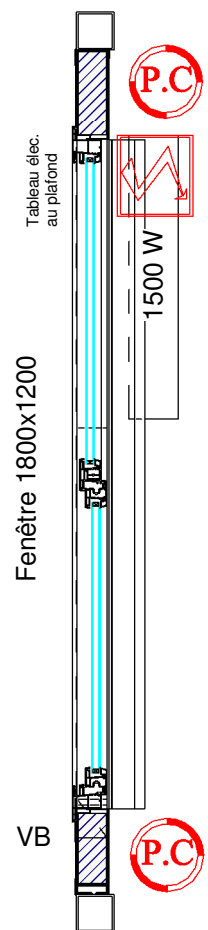


Type 4

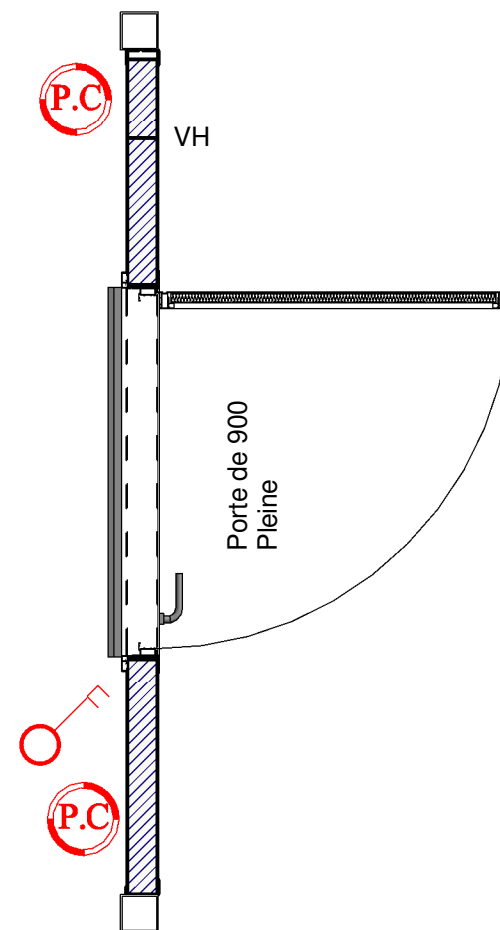

Echelle : 1:20

**Légende :**

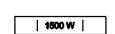

Chauffage 1500 W



Interrupteur



Prise de courant



Luminaire fluorescent

Ce document est la propriété de LEGOUPIL Industrie. Toute personne en détenant un exemplaire s'engage à ne pas le reproduire ni le communiquer à des tiers sans notre autorisation écrite.

Modifications / Observations		Visa Rectification	Visa Approbation	Date	Ind.
Rue de la Planche - BP 60066 - 14502 VIRE Cédex Tél. 02 31 68 16 16 - Fax 02 31 68 04 02 www.legoupil-industrie.com - E-mail : siege@legoupil-industrie.com		<b>LEGOUPIL</b> industrie		BÂTISSEUR D'ESPACES TEMPS	
Client : <b>Legoupil Industrie</b>		N° Avant projet	N° Affaire	N° de Plan <b>P 08</b>	
Designation : <b>Implantation Eco loc - Type 4</b>		Modif/R RT	Bon pour accord		
Dessiné par <b>Antoine B.</b>	Vérifié par Vérificateur	Echelle Comme indiqué			