




**LEGOUPIL
INDUSTRIE**
CONSTRUCTION MODULAIRE

ESSENTIEL

par [Modul'R]

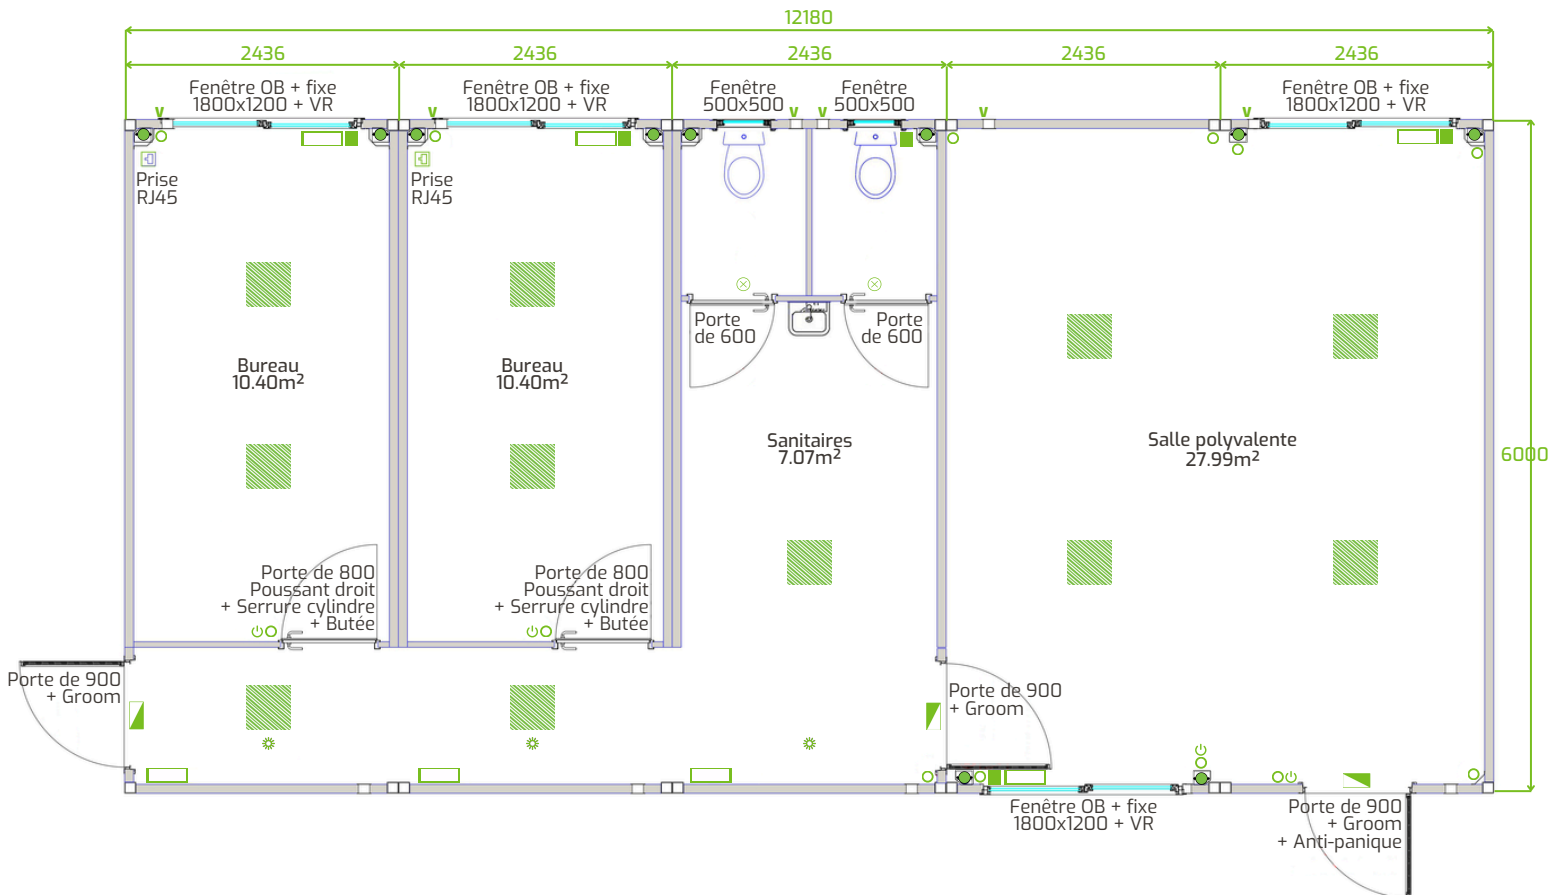

Exemple de configuration Bureaux

- Prise électrique
- Tableau électrique
- V Ventilation naturelle
- ▭ Chauffage
- ⏻ Interrupteur
- ☀ Détecteur
- Dalle LED
- ▴ Bloc de secours
- ◆ Descente d'eau pluviale
- ⊗ Spot détecteur