




**LEGOUPIL
INDUSTRIE**
CONSTRUCTION MODULAIRE

ESSENTIEL

par [Modul'R]

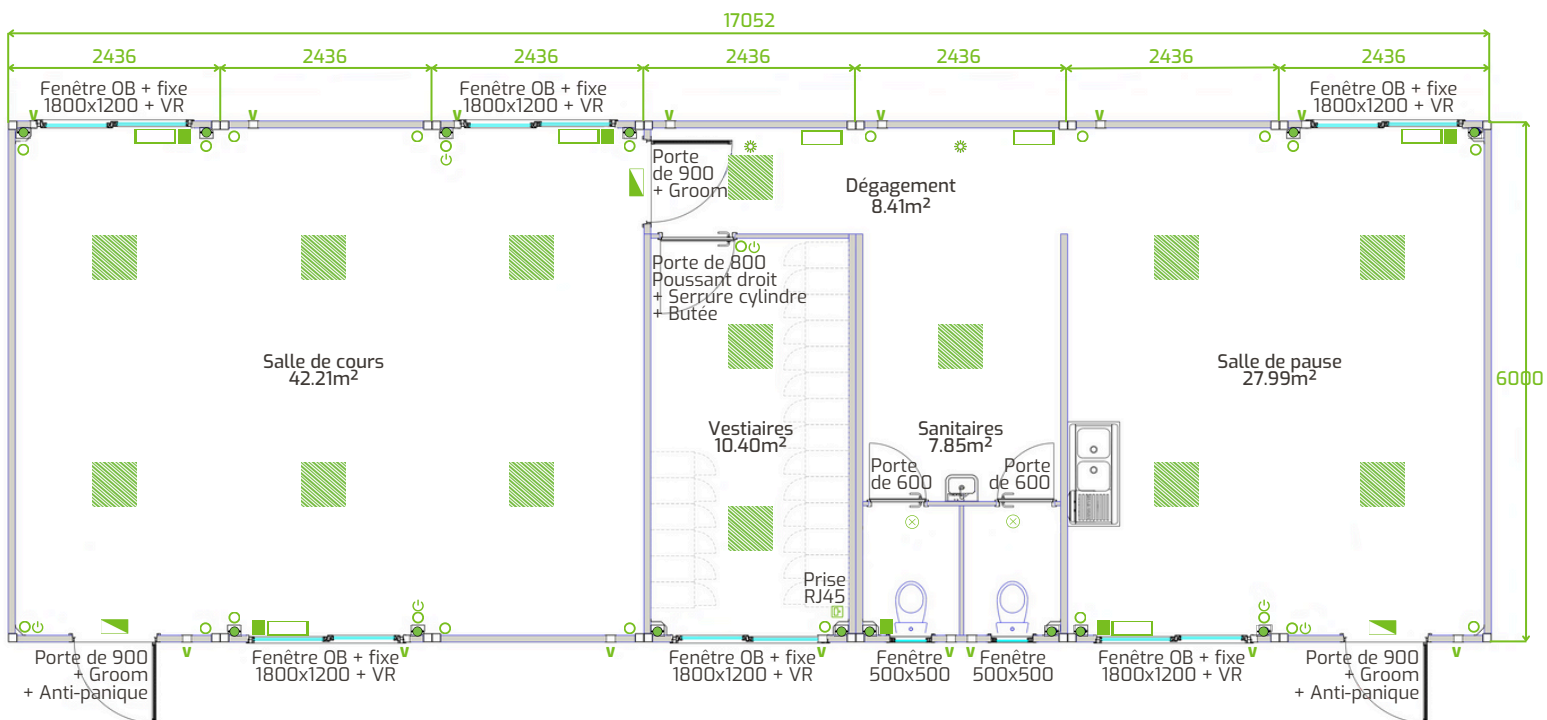

Exemple de configuration Locaux sociaux

- Prise électrique
- Tableau électrique
- V Ventilation naturelle
- H Chauffage
- ⏻ Interrupteur
- ☀ Détecteur
- Dalle LED
- 🚪 Bloc de secours
- ⬇ Descente d'eau pluviale
- ⊗ Spot détecteur